


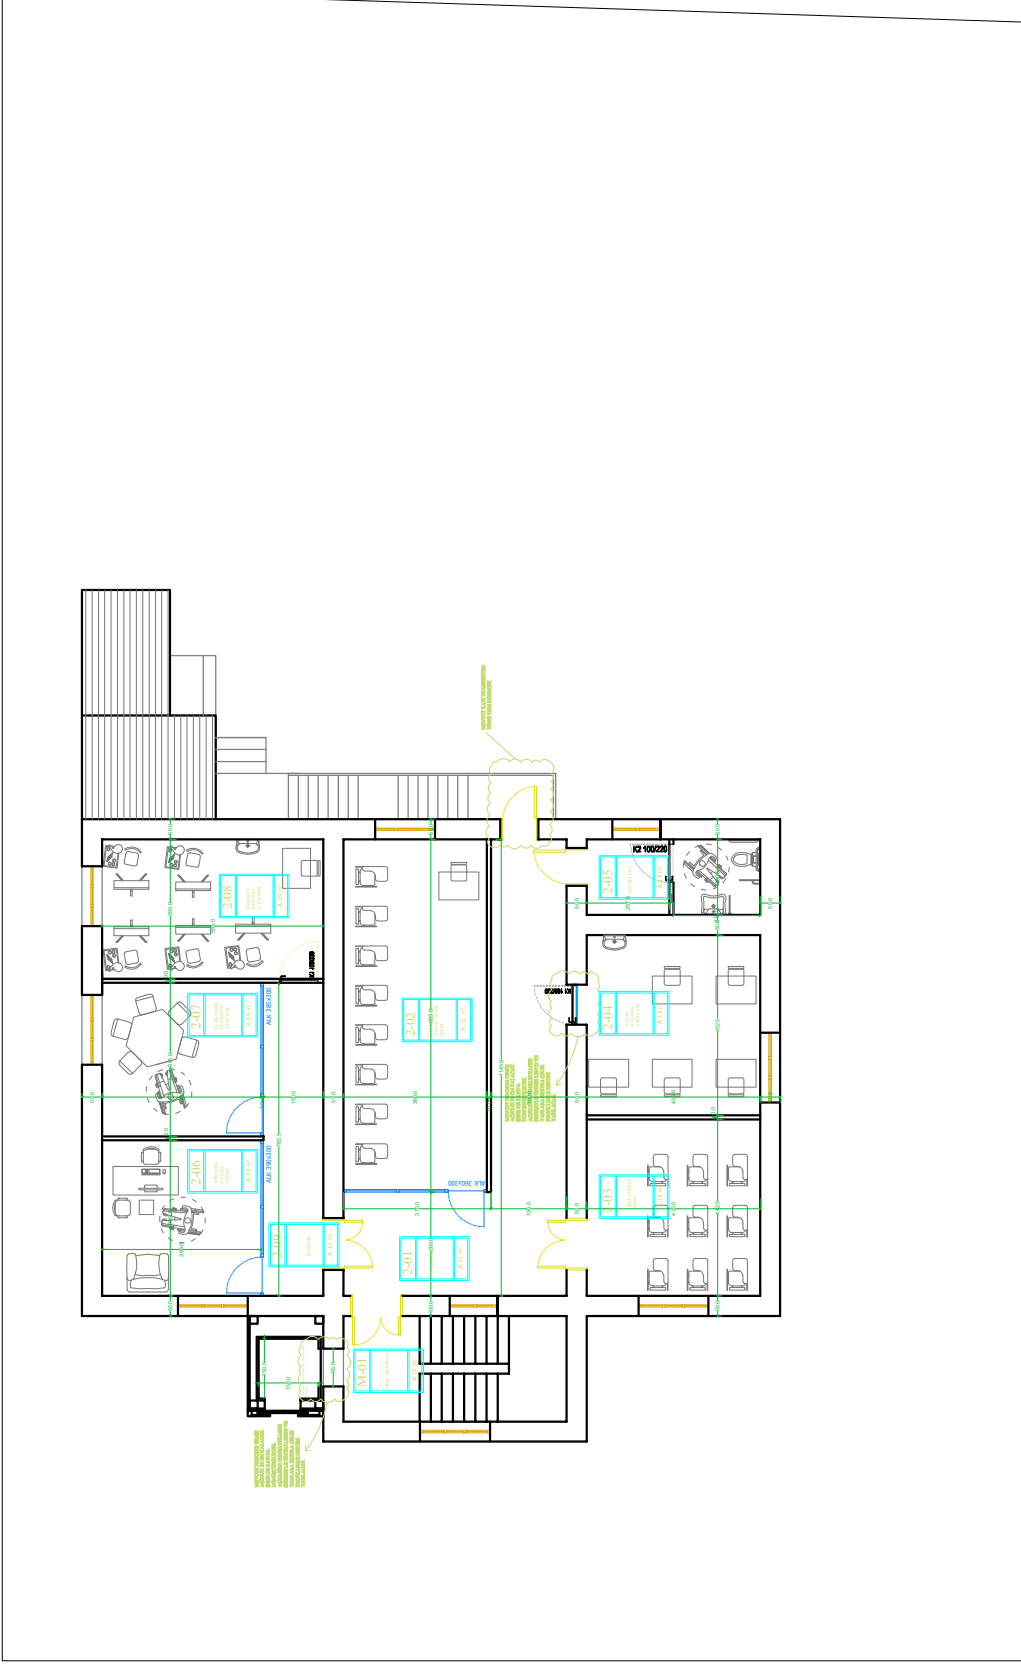

2.KAT

MİMAR
MEHMET OKAN AYDOĞAN
İNŞAAT MÜHENDİSİ
DR. HÜSEYİN KURBAN

KAZAKİSTAN / TÜRKİSTAN ENGELLİ GÜNDÜZLÜ BAKIM MERKEZİ TASARIMI

MİMARİ
PROJE
MART 2025