


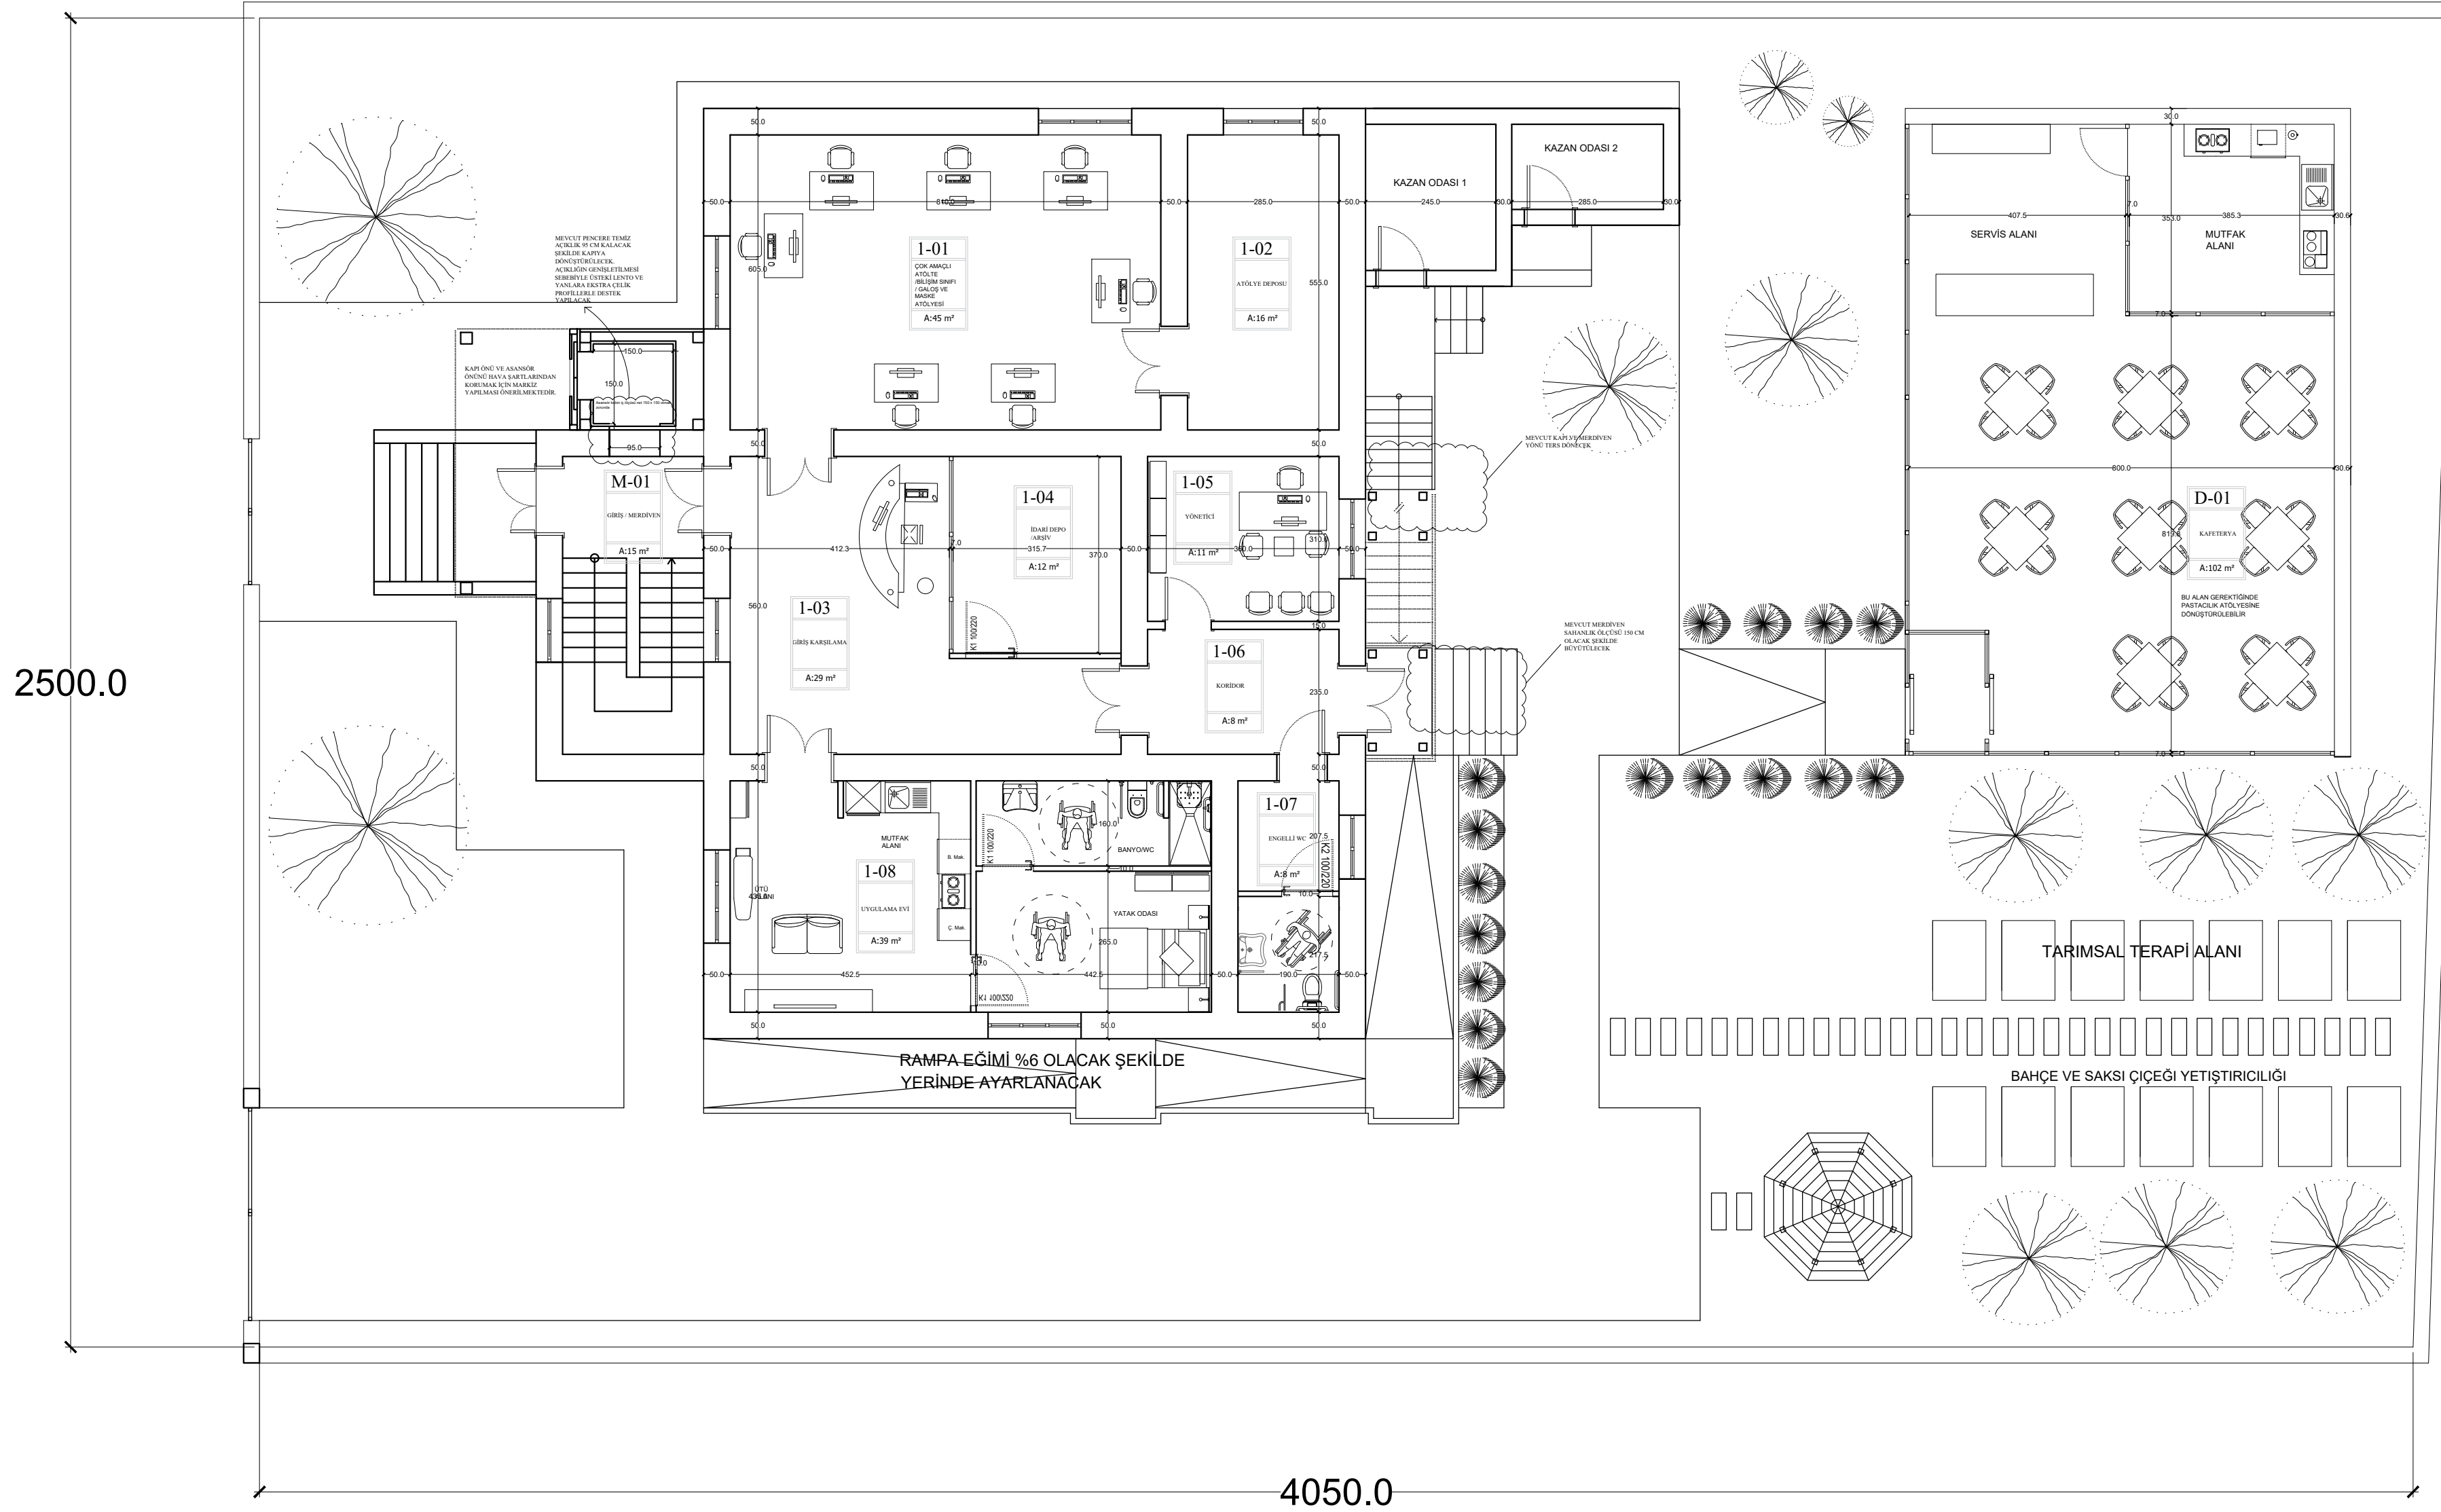

ZEMİN KAT

MİMAR
MEHMET OKAN AYDOĞAN
İNŞAAT MÜHENDİSİ
DR. HÜSEYİN KARADAĞ

KAZAKİSTAN / TÜRKİSTAN ENGELSİZ YAŞAM MERKEZİ

MİMARİ PROJE